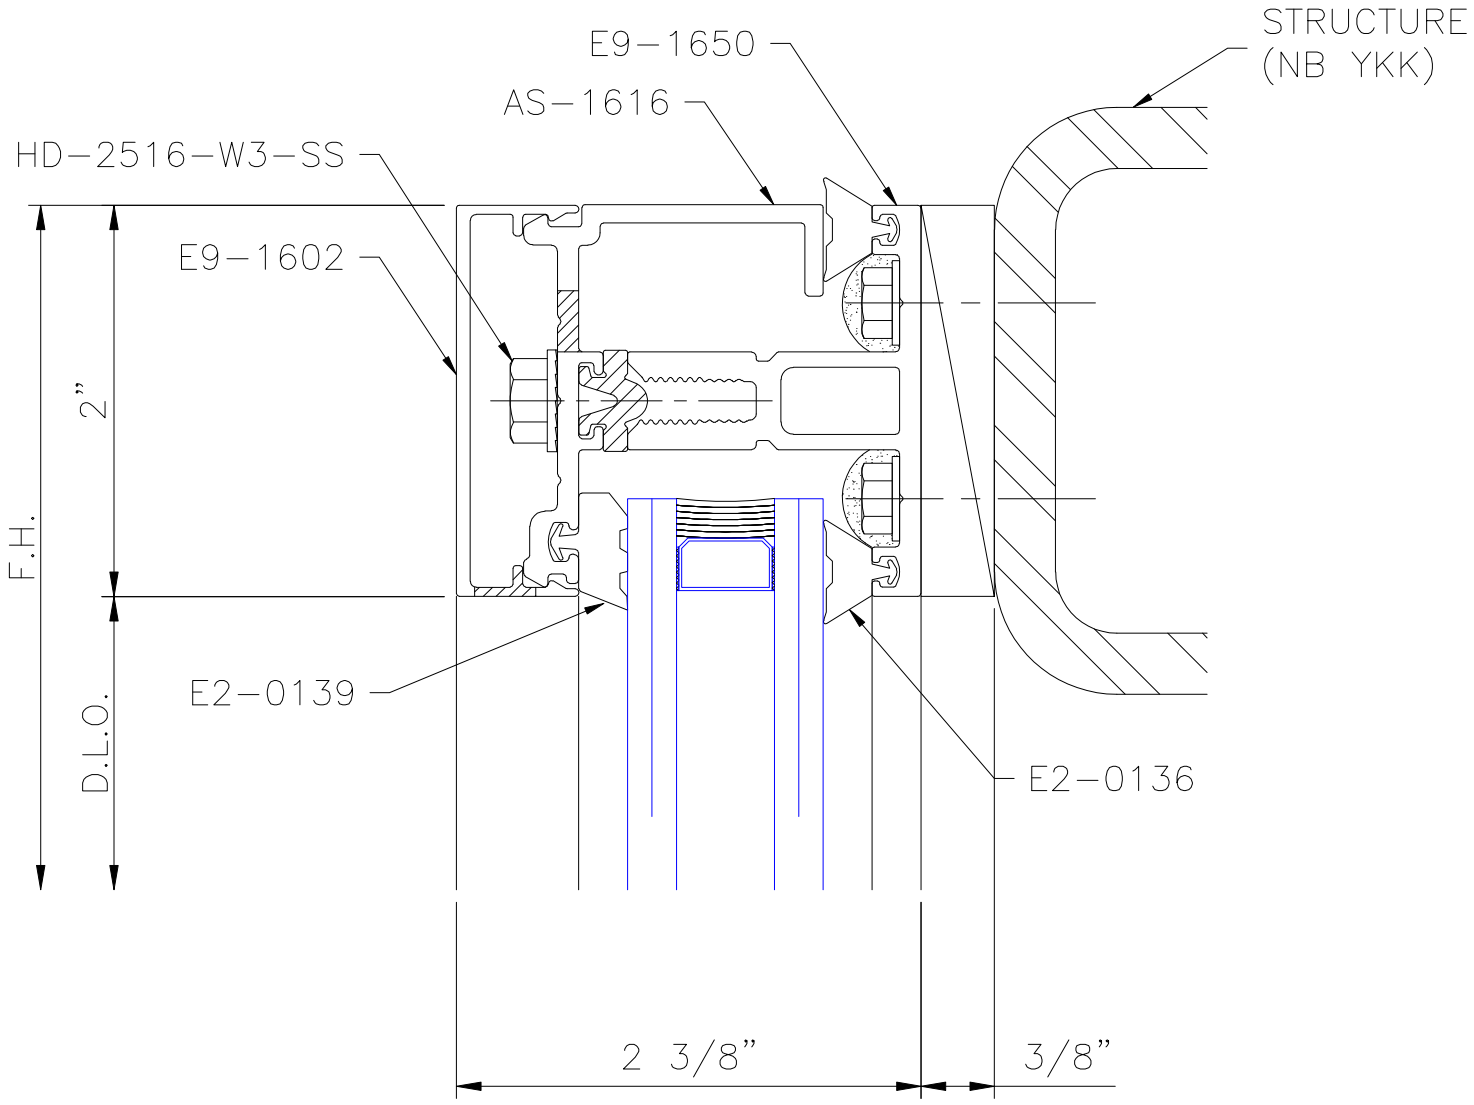

E9–1650
STRUCTURE
(NB YKK)
AS–1616
HD–2516–W3–SS
E9–1602
F.H.
2”
D.L.O.
E2–0139
E2–0136
2 3/8”
3/8”