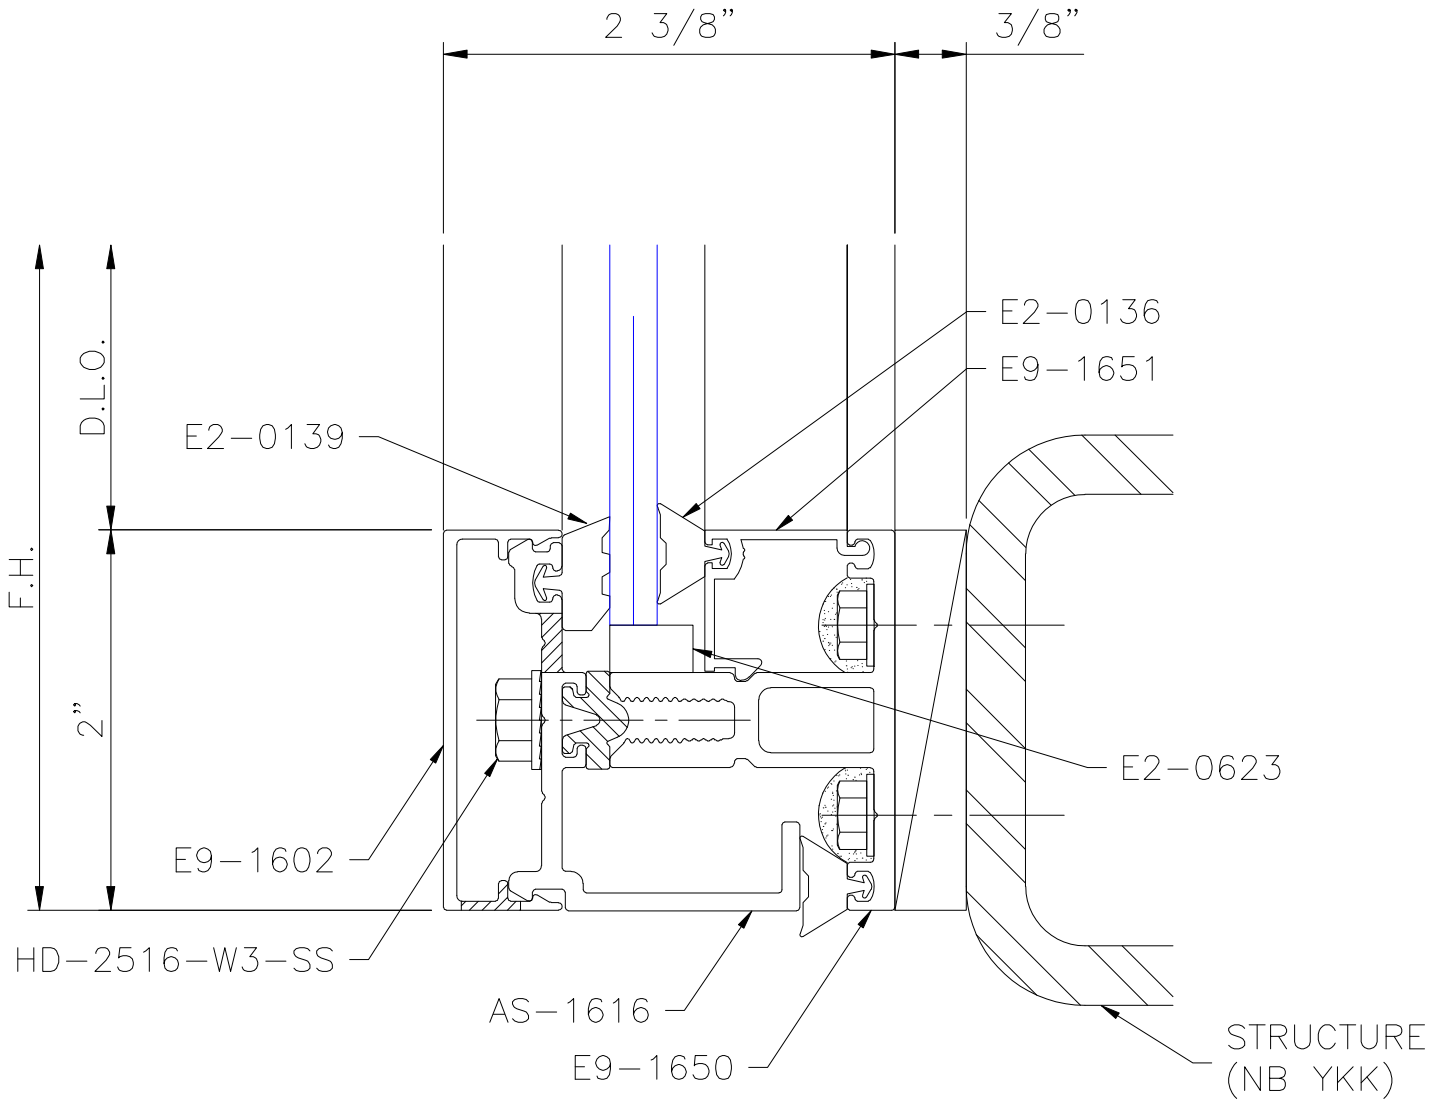

2 3/8"
3/8"
D.L.O.
F.H.
2"
E2-0136
E9-1651
E2-0139
E2-0623
E9-1602
HD-2516-W3-SS
AS-1616
E9-1650
STRUCTURE
(NB YKK)