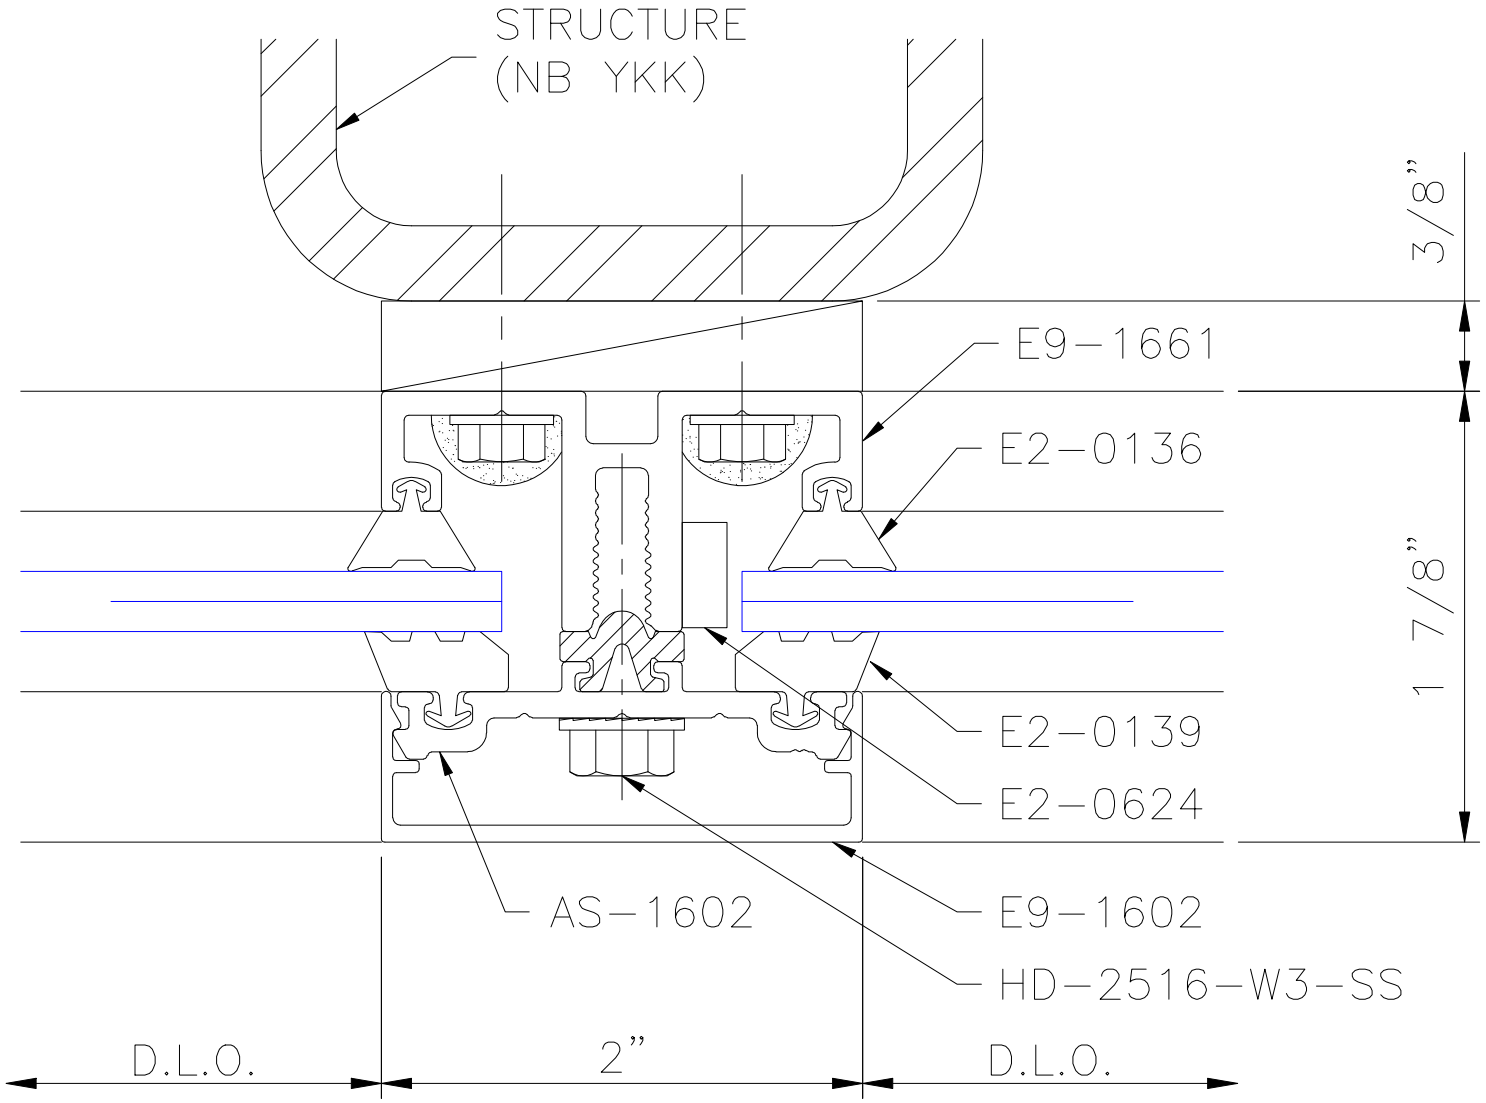

STRUCTURE
(NB YKK)
3/8"
E9-1661
E2-0136
1 7/8"
E2-0139
E2-0624
AS-1602
E9-1602
HD-2516-W3-SS
D.L.O.
2"
D.L.O.