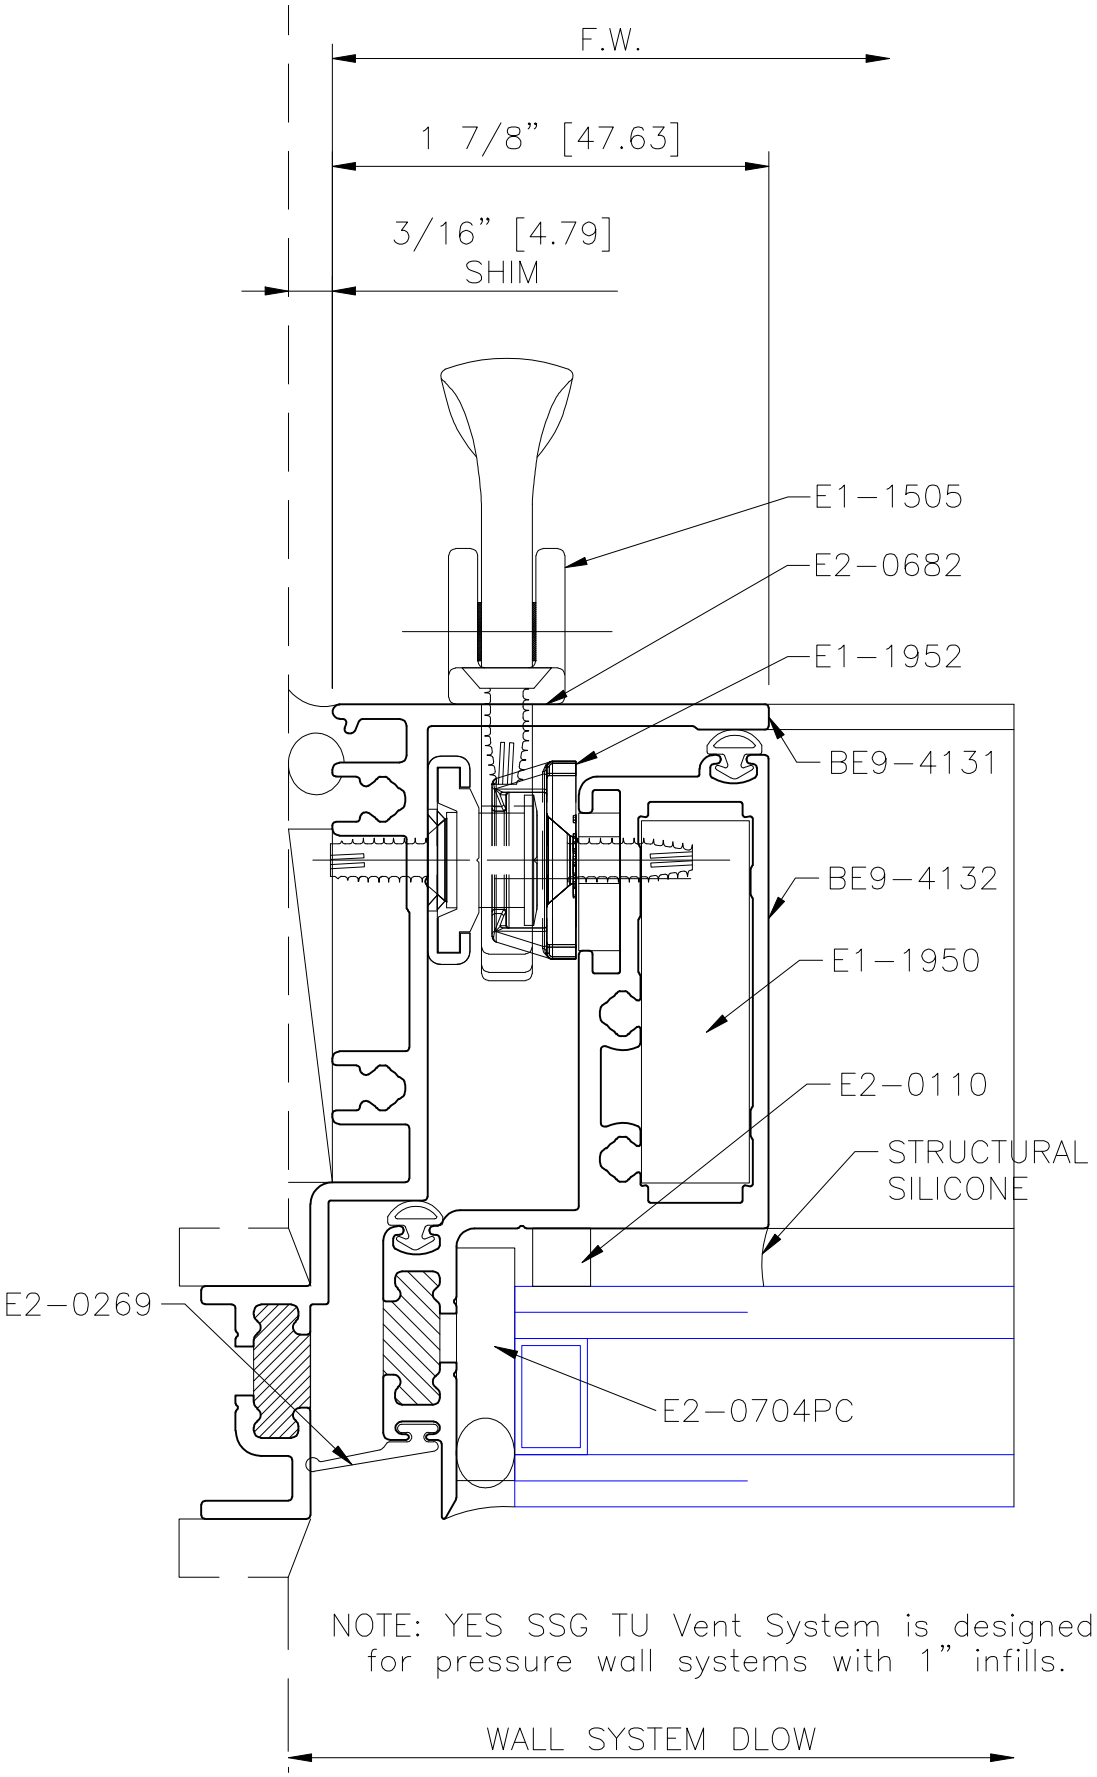
F.W.
1 7/8" [47.63]
3/16" [4.79]
SHIM
E1-1505
E2-0682
E1-1952
BE9-4131
BE9-4132
E1-1950
E2-0110
STRUCTURAL
SILICONE
E2-0269
E2-0704PC
NOTE: YES SSG TU Vent System is designed
for pressure wall systems with 1" infills.
WALL SYSTEM DLOW