YKK AP America Inc.

YWW 60 TU - Window Wall
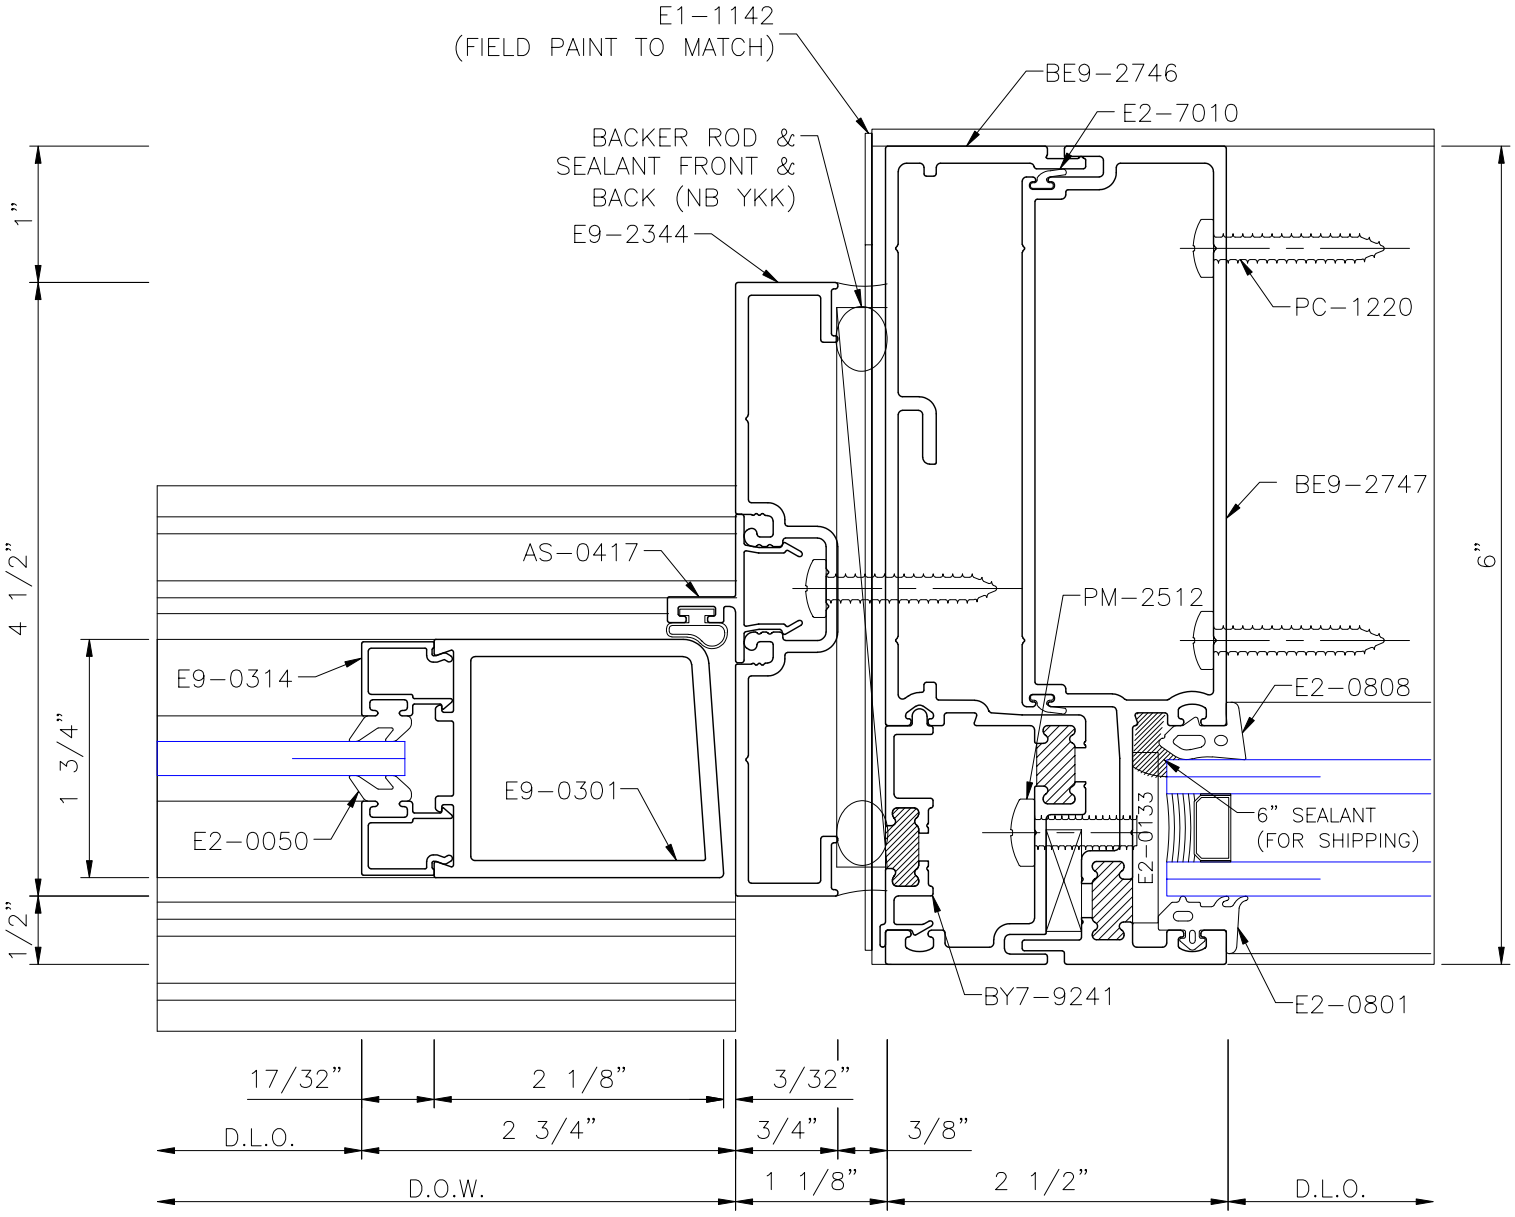
RIGHT DOOR JAMB @ SIDELITE PG IG